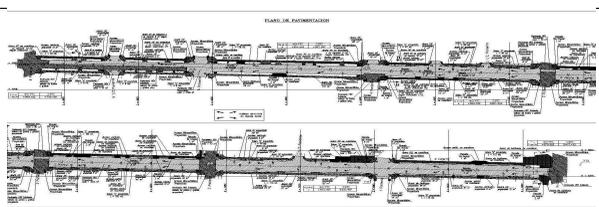
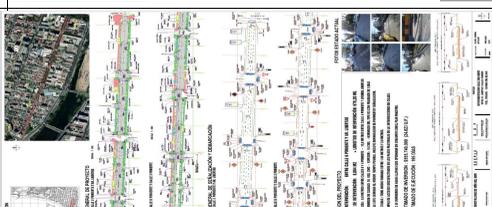
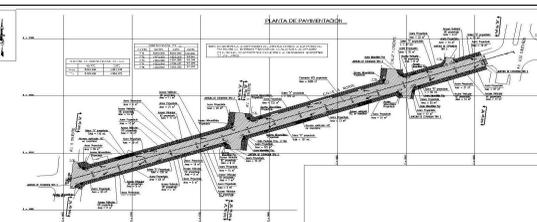
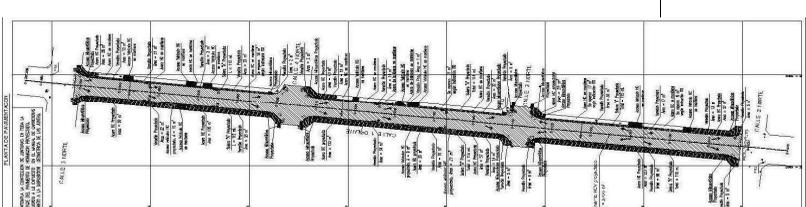
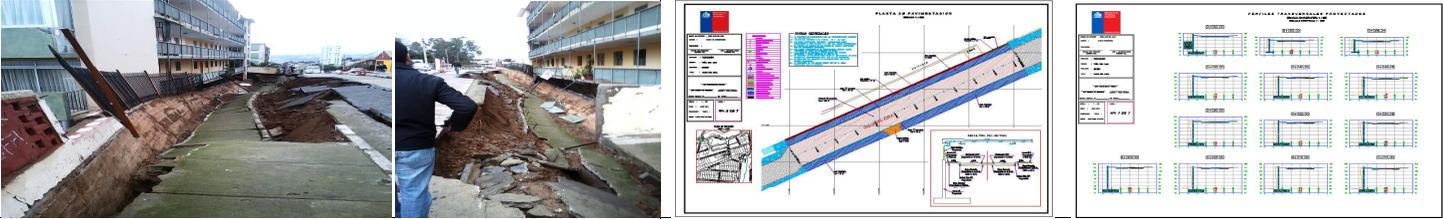
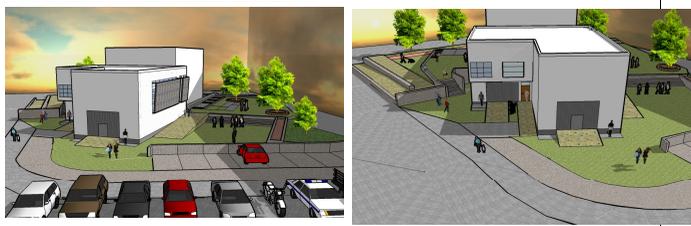
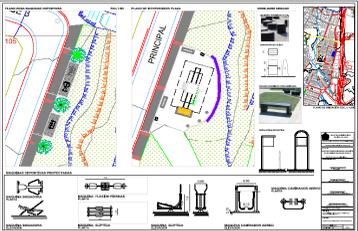
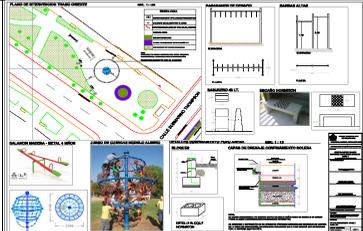
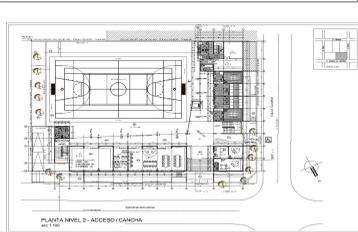
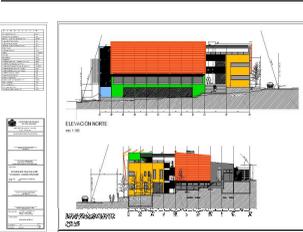
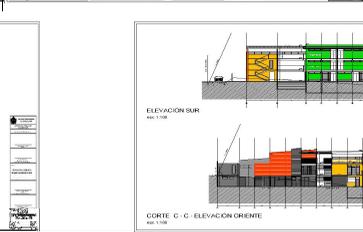
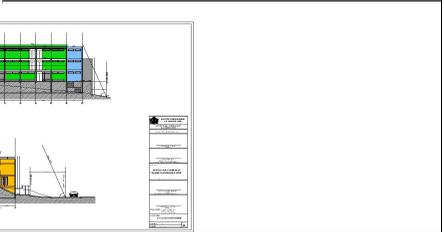
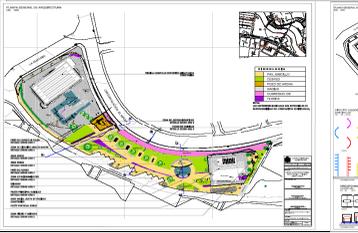
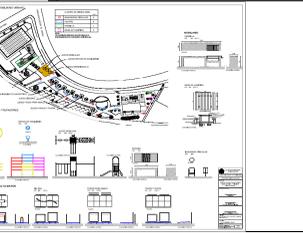
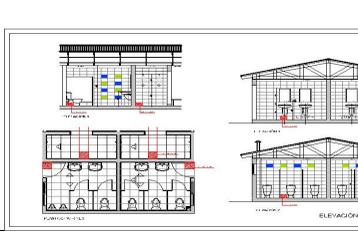
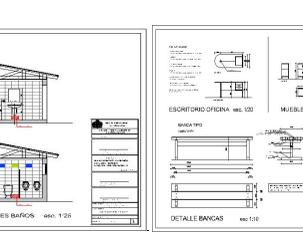
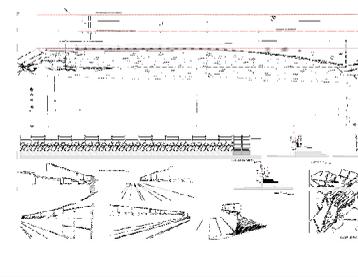
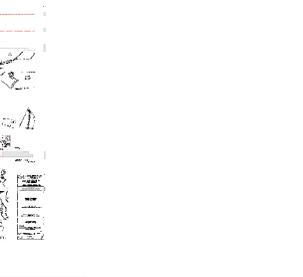
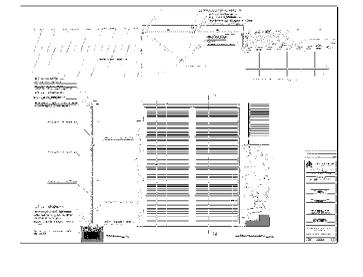
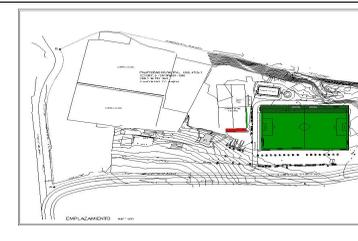
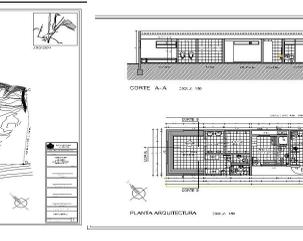
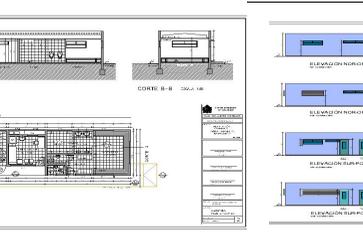
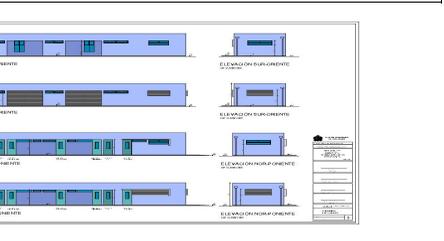
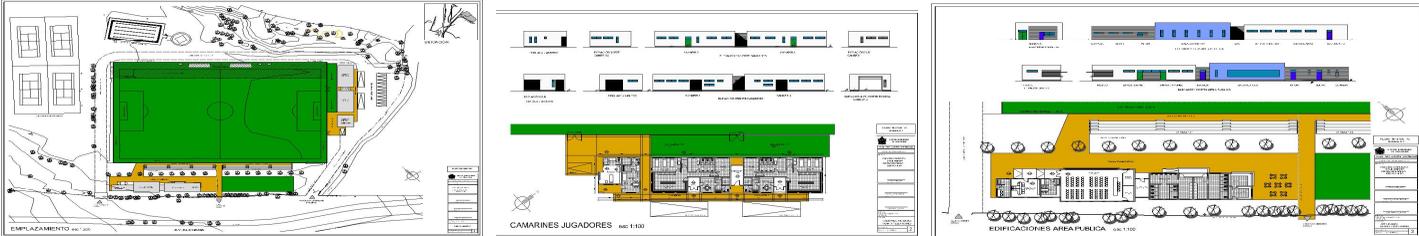
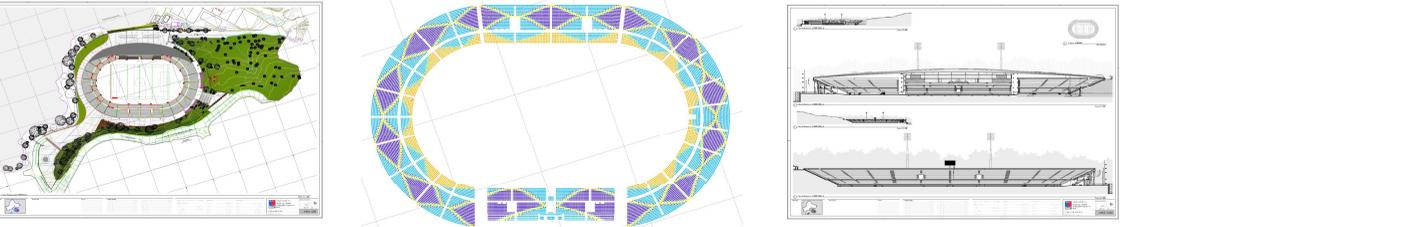
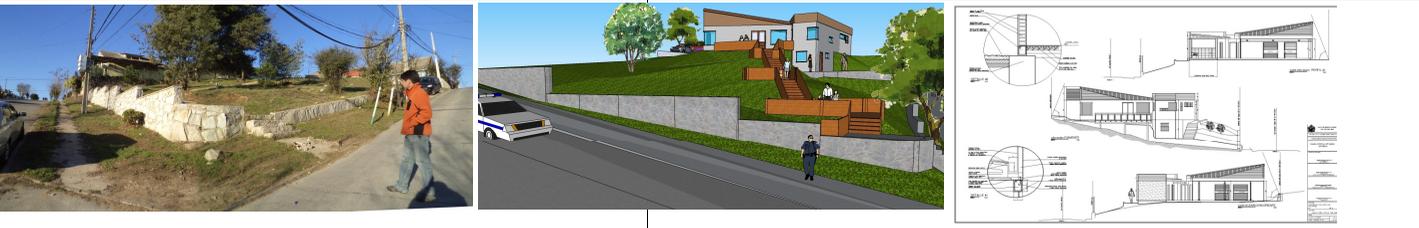
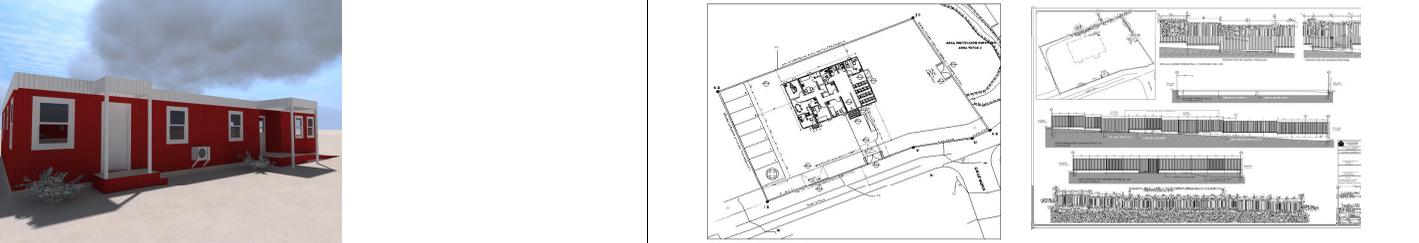
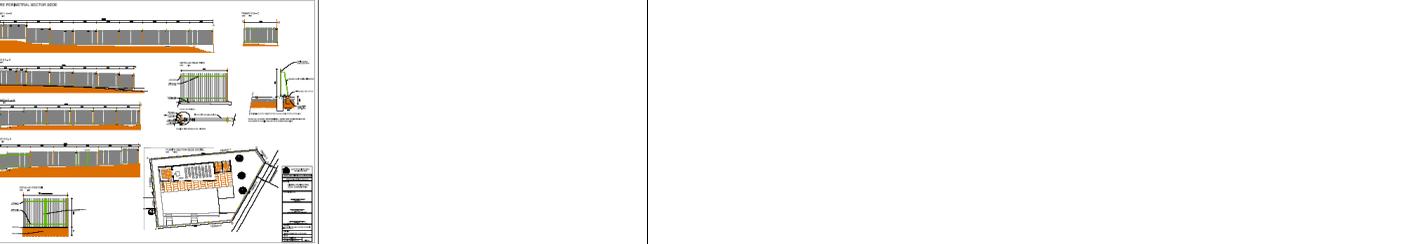


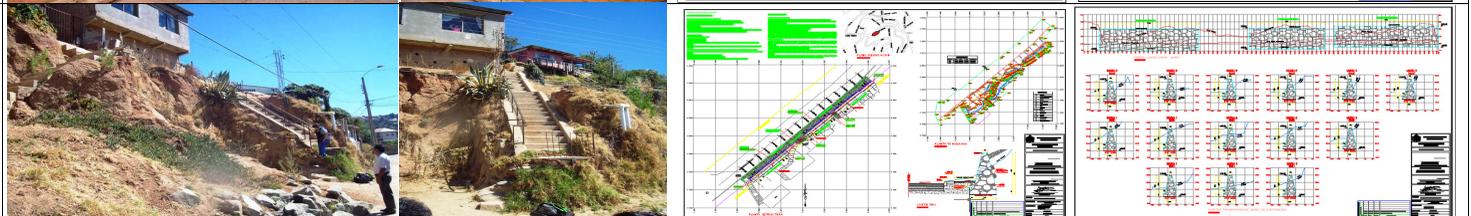
ENCARGOS DEPARTAMENTO DISEÑO DE PROYECTOS				FECHA : CUENTA PÚBLICA PROYECTOS 2013						
Nº	Nombre Proyecto	SECTOR	Tipo de Fondos	Estado	ESTADO Y PROGRAMA	IMAGEN	IMAGEN			
1	CONSTRUCCION PARQUE COSTERO V Etapa	BORDE	FNDR	ABIERTO A PÚBLICO	FECHA DE INAUGURACION MAYO DE 2013, COMPRENDE 11.600 M2 DE INTERVENCIÓN					
2	CONSTRUCCION NUEVA JARDIN INFANTIL Y SALA CUNA PALMAS CHILENAS I	FORESTAL ALTO	JUNJI	TERMINO	OBTENCIÓN RECEPCIÓN DOM Y RESOLUCIÓN SANITARIA JARDÍN INFANTIL Y SALA CUNA EN SECTOR PALMAS CHILENAS I, ESTABLECIMIENTO PARA 104 PARVULOS EN PRIMERA ETAPA (565 M2). EN ETAPA POSTERIOR SE AGREGARÁ DOS SALAS PARA 52 PARVULOS MAS (143M2) CON AREAS DE JUEGOS Y PAISAJISMO. SUPERFICIE TERRENO 3029 M2					
3	CONSTRUCCIÓN NUEVA CENTRO DEPORTIVO ACHUPALLAS	ACHUPALLAS	MUNICIPAL 2012	TERMINO	OBTENCIÓN RECEPCIÓN DOM Y RESOLUCIÓN SANITARIA EL CENTRO DE PORTIVO ACHUPALLAS CONTIENE PISCINA Y MULTICANCHA CON CAMARINES, EDIFICACIONES TÉCNICAS COMPLEMENTARIAS Y AREA DE RECREACIÓN. PRIMER PROYECTO MUNICIPAL CON ENERGIA SOLAR PARA AGUA CALIENTE DUCHAS, ILUMINACIÓN EXTERIOR E ILUMINACIÓN CANCHA.					
4	REPOSICIÓN PAVIMENTO CALLE DOS NORTE	PLAN	FNDR 2012	EN EJECUCION	SE APRUEBAN EL PORYECTO EN SERVUI. SE OBTIENEN FONDOS Y SE LICITA. CORRESPONDE A LA REPAVIMENTACIÓN DE LA CALZADA DE CALLE DOS NORTE ENTRE 6 PONIENTE Y AV. LIBERTAD CON UNA LONGITUD DE 678 ML. SE CONSIDERA ADEMAS LA SOLUCIÓN DE AGUAS LLUVIAS.					
5	Reposición Pavimento 5 NORTE entre 5 Oriente y Los Castaños	PLAN	FNDR 2011	EN EJECUCION	CORRESPONDE A LA REPAVIMENTACIÓN DE LA CALZADA DE CALLE CINCO NORTE ENTRE 5 ORIENTE Y AV. LOS CASTAÑOS CON UNA LONGITUD DE 318 M POR 10 METROS LINEALES. SE CONSIDERA ADEMAS LA SOLUCION DE AGUAS LLUVIAS.					
6	Reposición Pavimento 1 ORIENTE entre 2 y 5 Norte	PLAN	FNDR 2011	ENEJECUCION	CORRESPONDE AL PAVIMENTO DE CALLE 1 ORIENTE ENTRE CALLES DOS Y CINCO NORTE. COMPRENDE UNA LONGITUD DE 318 ML Y UN ANCHO DE 10.0 METROS					

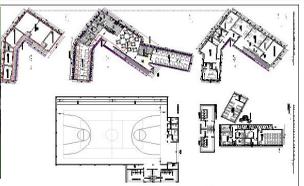
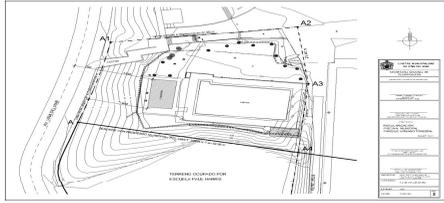
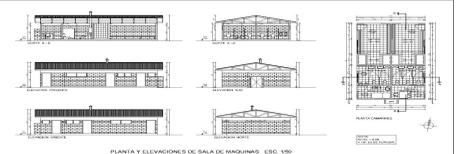
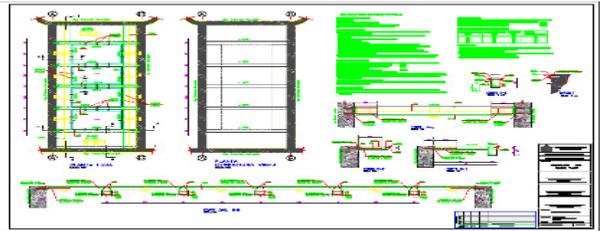
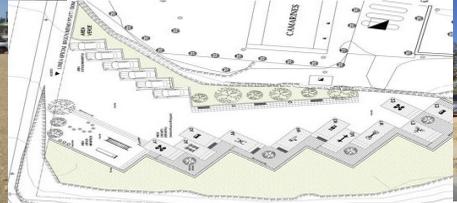
7	CONSTRUCCION SKATE PARK Recuperación Parque Sausalito I Etapa	PLAN	MUNICIPAL 2012	ETAPA FINAL DE OBRA	SE CONSTRUYO EL 80% DEL PROYECTO. CONSIDERA 1600 M2 DE INTERVENCIÓN.	
8	Construcción PISCINA MIRAFLORES	MIRAFLORES	MUNICIPAL 2011	EN EJECUCION	COMPRENDE UNA SUP. DE INTERVENCIÓN DE 2.000 M2 CON EL SIGUIENTE PROGRAMA: PISCINA SEMIOLIMPICA, CAMARINES, AREAS DE ESPARCIMIENTO FAMILIAR CON JUEGOS INFANTILES, ILUMINACIÓN Y CIERRO EXTERIOR. SEDE COMUNITARIA DE 86 M2.	
9	CONSTRUCCIÓN NUEVA CUBIERTA PISCINA PARQUE URBANO FORESTAL	FORESTAL ALTO		CONTRAPARTE TECNICA EN PROCESO DE CONSTRUCCIÓN	CERRAMIENTO DE PISINA Y CONEXIÓN A CAMARINES, REPOSICIÓN DE CALEFACCIÓN DE AGUA DE LA PISCINA, INSTALACIÓN DE SISTEMA DE CLIMATIZACIÓN	
10	EJECUCION DE MURO DE CONTENCIÓN Y PAVIMENTACION CALLE DEL AGUA	RECREO	SERVIU	EJECUTADO	OBRAS DE EMERGENCIA POR COLAPSO DE MURO DE CONTENCIÓN. CONTEMPLA 339 m2 DE CALZADA, 190 m2 DE VEREDAS Y UN MURO DE CONTENCIÓN DE HORMIGON ARMADO DE 6 m DE ALTURA UTIL POR 57 m DE LONGITUD.	
11	CENTRO DEPORTIVO GOMEZ CARREÑO ETAPA 1	GOMEZ CARREÑO	MUNICIPAL 2011	EJECUTADO	TRAMITACION DE RECEPCIÓN PARCIAL DOM Y RESOLUCION SANITARIA DE PISCINA. SE ENTREGA A DIRIGENTES DE AGRUPACIÓN DE JUUV GOMEZ CARREÑO PROYECTO DE CIERRO PERIMETRAL.	
12	FARMACIA COMUNAL DE GOMEZ CARREÑO	PLAN	FNDR 2012	LICITADO	SE ELABORA EXPEDIENTE PARA LICITACION. SE TRAMITAN AJUSTE DE PROYECTO A COTAS DE TERRENO Y SE REMITEN ANTECEDENTES PARA GORE.	

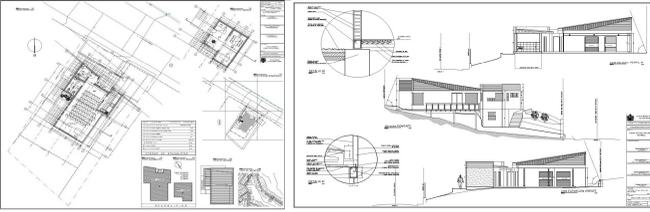
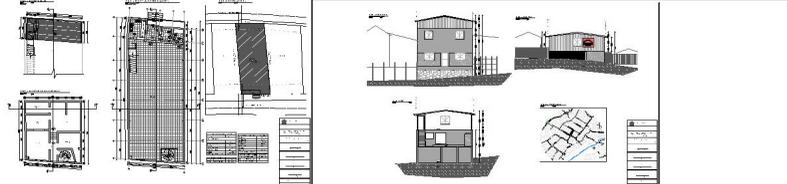
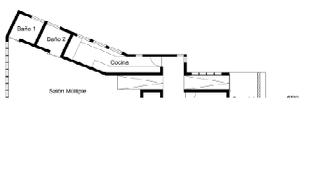
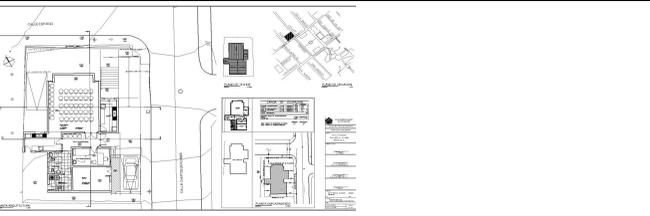
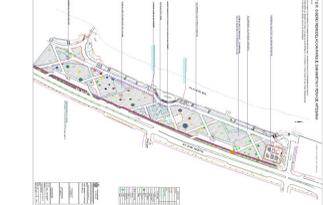
13	PROYECTO BARRIO EN PAZ "JUNTOS CONSOLIDAMOS ESPACIOS ZONA 1 Y ZONA 2"	GLORIAS NAVALES	MINISTERIO DEL INTERIOR	EN VIA DE CONVENIO	CORRESPONDE AL PROYECTO DE COMPLEMENTO CON EQUIPAMIENTO DE DOS ÁREAS VERDES EMPLAZADAS EN GLORIAS NAVALES, CON JUEGOS INFANTILES, MAQUINAS DEPORTIVAS, VEREDAS Y MOBILIARIO URBANO. MONTO ASIGNADO \$73.000.000				
14	REPOSICIÓN ESCUELA BASICA EDUARDO LEZANA PINCHEIRA	REÑACA ALTO	FNDR 2012	POSTULACIÓN 2012	OBTENCIÓN RS REPOSICIÓN ESCUELA BASICA EN SECTOR REÑACA ALTO, ESTABLECIMIENTO PARA 240 ALUMNOS. SUPERFICIE TERRENO 1650 M2. PRIMERA ESCUELA CON SISTEMA DE ENERGIA SOLAR EN VIÑA DEL MAR.				
15	PROYECTO FRIL OBRAS COMPLEMENTARIAS SEDE SOCIAL Y PISCINA MIRAFLORES	MIRAFLORES	FRIL 2013	EN VIA DE TRANSFERENCIA	CORRESPONDE A UN PROYECTO QUE COMPLEMENTA LAS OBRAS DE LA PISCINA MIRAFLORES Y LA SEDE VILLA CENTENARIO. SON AREAS VERDES, JUEGOS INFANTILES, MAQUINAS EJERCICIOS ADULTO MAYOR, Y MOBILIARIO URBANO.				
16	MEJORAMIENTO CAMARINES PISCINA PARQUE URBANO FORESTAL	FORESTAL ALTO	FRIL 2013	APROBACIÓN DE FONDOS FRIL Y EN ESPERA DE LICITACIÓN	REPOSICIÓN DE PAVIMENTOS, REVESTIMIENTOS, VENTANAS, MOBILIARIO, ARTEFACTOS SANITARIOS Y ELECTRICOS				
17	REPOSICION MURO PERIMETRAL ESTADIO MUNICIPAL BOSQUE	SANTA INES	FRIL 2013	FINALIZADO	DESARROLLO DE PROYECTO DE REPOSICIÓN DE MURO DE CIERRE PERIMETRAL DE AVENIDA EL BOSQUE QUE CONSISTE EN LA CONSTRUCCIÓN DE UN TRAMO DEMOLIDO DE MURO DE MAMOSTERIA DE PIEDRA, PARA GENERAR LA CONTINUIDAD CON EL MURO EXISTENTE. SOBRE EL LARGO TOTAL DEL MURO SE INSTALARÁ UN CIERRE METÁLICO CON JARDINERAS PARA GENERAR MAYOR SEGURIDAD E IMPEDIR EL INGRESO AL RECINTO POR EL MURO DE PIEDRA EXISTENTE QUE NO ES DE MUCHA ALTURA. EL PROYECTO SE PRESENTÓ A POSTULACIÓN DE FONDOS FRIL PARA LA CONSTRUCCION.				
18	AMPLIACIÓN CAMARINES CENTRO DEPORTIVO FUNCIONARIOS MUNICIPALES	REÑACA ALTO		TERMINADO	ELABORACIÓN DE PROYECTO ARQUITECTONICO PARA COPA AMERICA - VERSIÓN B: AJUSTADO A SOLICITUD DE ALCALDIA (APROX. 130 M2) - PENDIENTE TRAMITACIÓN PERMISO DE CONSTRUCCIÓN DOM				

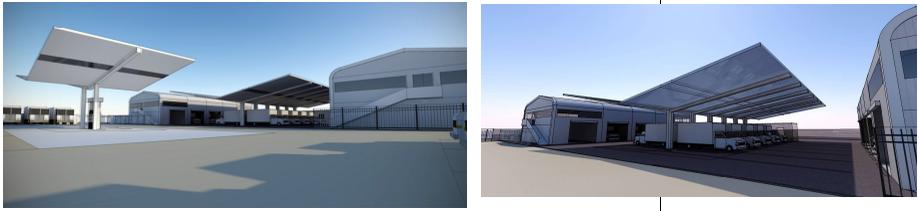
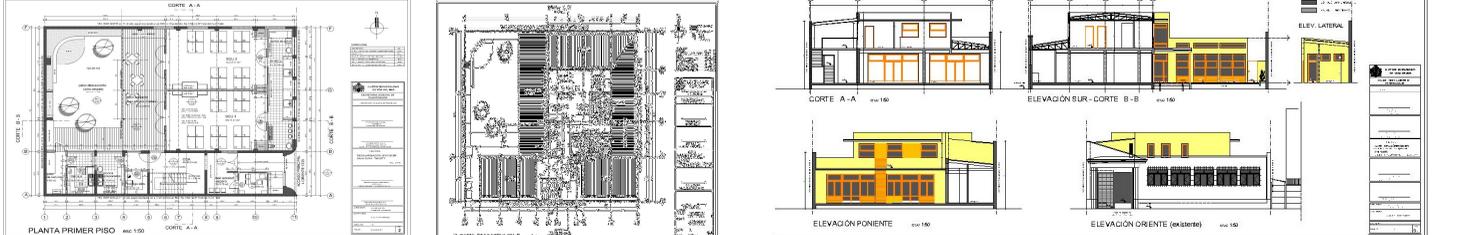
19	VERSION 2 PROYECTO CAMARINES PARA COPA AMÉRICA CENTRO DEPORTIVO FUNCIONARIOS MUNICIPALES	REÑACA ALTO		TERMINADO	ELABORACIÓN DE PROYECTO ARQUITECTONICO PARA COPA AMERICA VERSION A: SEGUN ESTANDAR FIFA (APROX. 600 M2) PENDIENTE TRAMITACION PERMISO DE CONSTRUCCION DOM	
20	CONTRAPARTE EN EXPEDIENTE TÉCNICO REMODELACIÓN PARCIAL ESTADIO SAUALITO	PLAN	IND - GORE	EN EJECUCION	EL DISEÑO DE ARQUITECTURA LO REALIZO EL DEPARTAMENTO DE DISEÑO DEL IND. SE PLA ACTUA COMO CONTRAPARTE TECNICA DE LOS DISEÑOS DE ARQUITECTURA, Y ALGUNAS LICITACIONES COMPLEMENTARIAS COMO BUTACAS Y RIEGO CANCHA.	
21	DISEÑO PORYECTO SEDE SOCIAL PARA JUNTA DE VECINOS MARIA LUISA BOMBAL	REÑACA ALTO		ENTREGADO	SE EFECTUA DISEÑO DE ARQUITECTURA Y ESPECIALIDADES DEL PROYECTO COMPLETO, SE CALCULA PRESUPUESTO Y SE MANDA PARA FINANCIAMIENTO, EN TRAMITE FINAL DE OBTENCIÓN DE PON.	
22	CONSTRUCCIÓN NUEVA CONSULTORIO PEDIATRICO PATRONATO DE LA INFANCIA	FORESTAL ALTO	DONACIÓN Y MUNICIPAL	ASESORIA, DISEÑO Y TRAMITACIÓN DOM	INSTALACIÓN DE CENTRO PEDIATRICO EN FORMA DE MODULOS PREFABRICADOS. DISEÑO DE OBRAS COMPLEMENTARIAS COMO FUNDACIONES MODULO, CIERRES PERIMETRALES E INGENIERIA CONEXIÓN A REDES PUBLICAS. TRAMITACIÓN PERMISO DE CONSTRUCCION DOM. ELABORACIÓN BASES TECNICAS PARA LICITACIÓN.	
23	DISEÑO DE CIERRE PERIMETRAL SEDE VILLA CENTENARIO	MIRAFLORES		ESPERANDO NUEVA LICITACIÓN	CORRESPONDE AL DISEÑO DE LOS MUROS, Y REJA METÁLICA QUE COMPLEMENTA LA SEDE DE VILLA CENTENARIO	

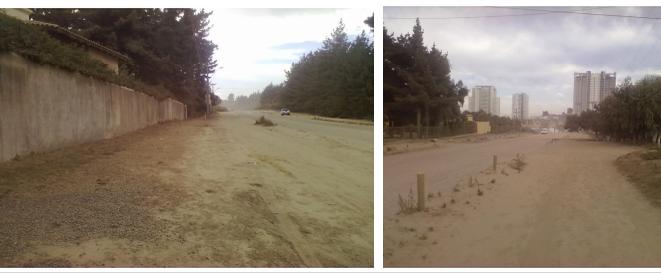
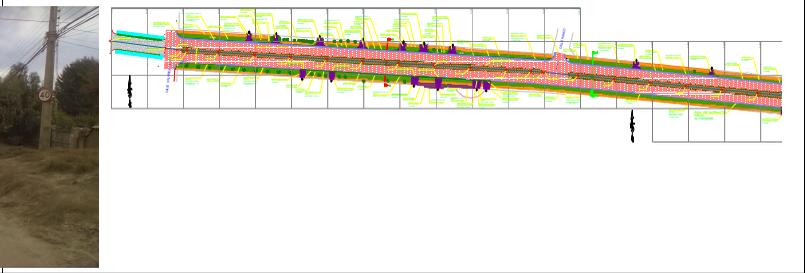
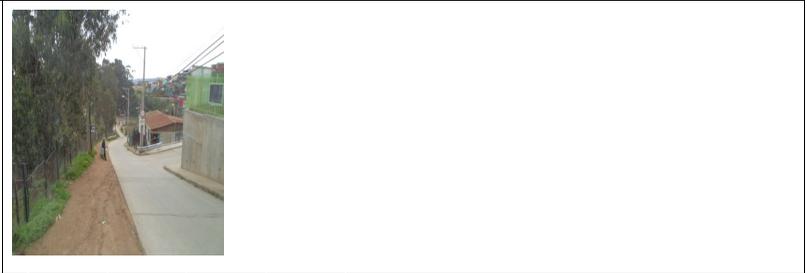
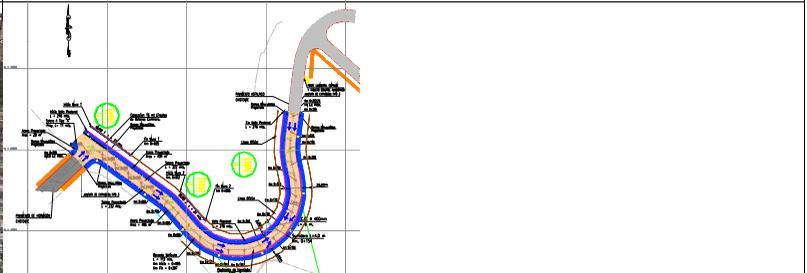
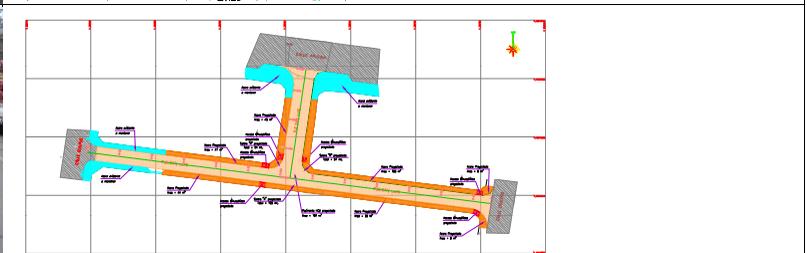
24	ANTEPROYECTO REMODELACION AVENIDA PERU	PLAN	EN DESARROLLO	<p>ETAPA DE ANTEPROYECTO. EL PROYECTO CONSISTE EN LA REMODELACION TOTAL DE LA AVENIDA PERU, QUE INCLUYE LA MODIFICACION DEL PERFIL Y ANCHO DE CALZADA, DISEÑO DE CICLOVIA, AREAS VERDES Y UN PASEO PEATONAL MAS ANCHO, CON NUEVO PAVIMENTO, MOBILIARIO, ILUMINACION Y ESTACIONAMIENTOS PARA 234 VEHICULOS. ACTUALMENTE SE ESTÁ DESARROLLANDO LA ETAPA DE ANTEPROYECTO Y PARTIDO GENERAL.</p>	
25	PROYECTO "Reparacion de Multicancha y obras exteriores Plaza Anakena"	REÑACA, JARDIN DEL MAR	PROPUESTA EN REVISION DEPARTAMENTO DE INVERSIONES	<p>PROYECTO DE MULTICANCHA Y OBRAS EXTERIORES, CON DISEÑO EN ARQUITECTURA E INGENIERIA ACABADOS Y EN ETAPA DE REEVALUACION DE SU PRESUPUESTO</p>	
26	ANTEPROYECTO DE REMODELACION ACERAS AVENIDA VALPARAISO	PLAN CENTRO	PENDIENTE TIPO FONDO	<p>QUEDA EN ESPERA PARA DESARROLLO DEL PROYECTO DEBIDO A QUE SE CONSIDERA FUERA DE LA PROGRAMACION DE PROYECTOS.</p>	
27	SEDE SOCIAL Y PLAZA PUBLICA MARANATA	MIRAFLORES ALTO	FINALIZADO	<p>DESARROLLO PROYECTO DE ARQUITECTURA. CONSISTE EN LA HABILITACION DE UN SITIO ERIAZO PARA LA CONSTRUCCION DE UN CENTRO COMUNITARIO DE 60 MT² Y UNA PLAZA CULTURAL CON ILUMINACION Y AREAS VERDES. LA INTERVENCION TOTAL SON 890MT². EL PROYECTO SE ENCUENTRA EN ETAPA DE ELABORACION DE PRESUPUESTO PARA POSTERIOR POSTULACION A FONDOS.</p>	
28	DISEÑO CLUB DEPORTIVO SOL DE MAYO, SECTOR LAS BRISAS	VIÑA DEL MAR ALTO	FNDR	<p>EN ESPERA MECANICA DE SUELOS PARA PROCEDER CON DESARROLLO PROYECTO ARQUITECTURA Y ESPECIALIDADES.</p>	

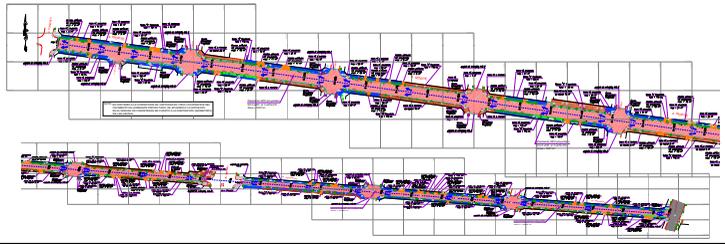
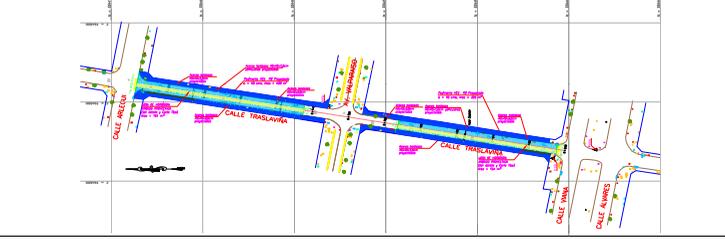
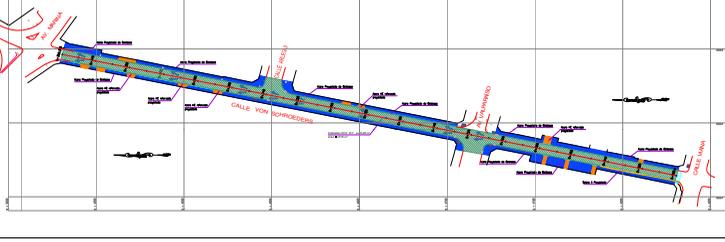
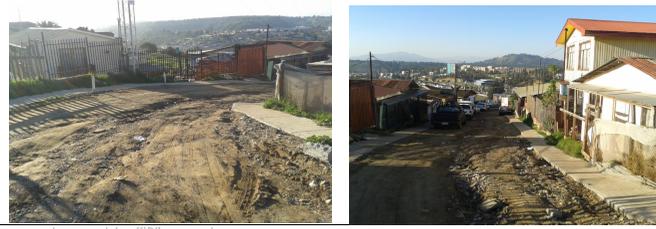
29	F.U.C. ESTACIONAMIENTOS SUBTERRANEOS Y BOULEVARD LA ISLA DE RENACA	BORDE	FINANCIAMIENTO URBANO COMPARTIDO LEY F.U.C.	EN DESARROLLO	EN ETAPA DE REVISION DE LA PROPUESTA DE ARQUITECTURA CON ANTEPROYECTO "BOULEVARD Y ESTACIONAMIENTOS SUBTERRANEOS RENACA" PRESENTADO POR EL PROPONENTE "Estacionamientos Subterráneos Renaca Limitada".	
30	MURO DE CONTENCIÓN Y VEREDAS CALLE CHILE NORTE	NUEVA AURORA	PMU	PLANIMETRIA EN REVISION, ELABORACION DE DISEÑO Y PRESUPUESTO	DEBIDO A INESTABILIDAD DEL TERRENO Y CONTINUOS DERRUMBES OCURRIDOS DURANTE LAS EPOCAS DE LLUVIAS SE CONTEMPLA LA CONSTRUCCION DE UN MURO DE CONTENCIÓN DE HORMIGON ARMADO DE ALTURA VARIABLE CON UN MAXIMO DE 4 m DE ALTURA UTIL POR 30 m DE LONGITUD Y 55 m2 DE VEREDA INCLUIDA UNA ESCALA.	
31	MURO DE CONTENCIÓN Y VEREDAS CALLE OHIGGINS	FORESTAL	PMU	PROYECTO FINALIZADO CON OBSERVACIONES DE SUBDERE RESUELTAS.	DEBIDO A INESTABILIDAD DEL TERRENO Y CONTINUOS DERRUMBES OCURRIDOS DURANTE LAS EPOCAS DE LLUVIAS, QUE COMPROMETEN LA CALLE Y 2 CASAS ADYACENTES, SE CONTEMPLA LA CONSTRUCCION DE UN MURO DE CONTENCIÓN DE MAMPOSTERIA DE PIEDRA DE 2 m DE ALTURA UTIL POR 21 m DE LONGITUD Y 55 m2 DE VEREDA.	
32	DISEÑO DE MURO DE CONTENCIÓN CALLE ANGEL GUARELLO	FORESTAL	PMU	TERMINADO. LOTEO ES IRREGULAR	DEBIDO A INESTABILIDAD DEL TERRENO Y CONTINUOS DERRUMBES OCURRIDOS DURANTE LAS EPOCAS DE LLUVIAS, QUE COMPROMETEN EL PASAJE Y UNA CASA, SE CONTEMPLA LA CONSTRUCCION DE UN MURO DE CONTENCIÓN DE HORMIGON ARMADO 4.4 m DE ALTURA UTIL POR 12.5 m DE LONGITUD.	
33	ANTEPROYECTO CECOF LOTE 1359.1	FORESTAL ALTO		DISEÑO DE ANTEPROYECTO EN PROCESO	CENTRO COMUNITARIO DE SALUD FAMILIAR. ESTABLECIMIENTO DEPENDIENTE DE CONSULTORIO A NIVEL LOCAL. DISEÑO, IMPLEMENTACIÓN Y FUNCIONAMIENTO, ORIENTADOS A LA ATENCIÓN MAX. DE 5 MIL PERSONAS, EN UN TERRITORIO GEOGRAFICO DEFINIDO.	
34	CUARTEL DE BOMBEROS MIRAFLORES ALTO	MIRAFLORES ALTO		EN DESARROLLO	EL PROYECTO SE ENCUENTRA EN ETAPA DE ANTEPROYECTO FINALIZADO. A LA ESPERA DE TRANSFERENCIA DE TERRENO SERVUI. SE DEBE REALIZAR EL DESARROLLO DEL PROYECTO DE APROXIMADAMENTE 700MT ²	

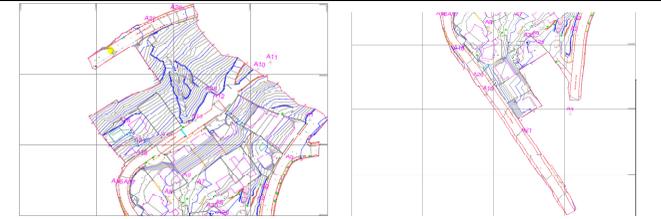
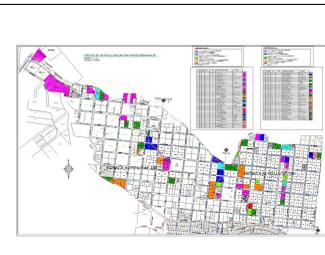
35	SEDE CUARTEL DEFENSA CIVIL	LOTE R VILLA DULCE	FNDR	EN DESARROLLO	PENDIENTE DESARROLLO DE ARQUITECTURA Y ESPECIALIDADES, PENDIENTE MECANICA DE SUELOS, PROGRAMA SEGÚN REQUERIMIENTOS DE LA INSTITUCIÓN.				
36	PROYECTO NUEVA SEDE SOCIAL CLUB DE ADULTO MAYOR "VERDE ESPERANZA"	VILLA DULCE	FRIL	EN DESARROLLO	SEDE SOCIAL EN AREA VERDE SECTOR VILLA DULCE. ESTRUCTURA DE ALBAÑILERIA REFORZADA. SUPERFICIE DE CONSTRUCCIÓN DE 35 M2 EN TERRENO DE 350 M2. DISEÑO ARQUITECTONICO TERMINADO. FALTA INGENIERIA Y ESPECIALIDADES.				
37	REGULARIZACIÓN PISCINA Y CAMARINES PARQUE URBANO FORESTAL	FORESTAL ALTO		TERMINADO	OBTENCIÓN RESOLUCIÓN DOM REGULARIZACIÓN DE LAS EDIFICACIONES EXISTENTES COMO BASE PARA INGRESO PROYECTO DE CUBIERTA (VER ITEM 8)				
38	COMODATO CARABINEROS DE CHILE, LOTE D-4	FORESTAL ALTO	NO REQUIERE	TERMINO	ELABORACIÓN DE PLANO DE SUBDIVISIÓN DEL LOTE D-4, ROL 1359-1 PARA DEFINIR LOTE PARA COMODATO DE TENENCIA DE CARABINEROS.				
39	PUENTE LOSA CASTILLO WULFF	AVDA. MARINA	MUNICIPAL	PROYECTO EN DESARROLLO	SE REEMPLAZARA PUENTE VIDREADO DEL CASTILLO WULFF QUE CONECTA CON EL TORREON DEBIDO A DETERIORO DE LAS VIGAS DE HORMIGÓN ARMADO. SE ENCUENTRA EN DESARROLLO ARQUITECTURA.				
40	ESTADIO MUNICIPAL EL SALTO	EL SALTO		PENDIENTE CONTINUIDAD	EL PROYECTO CONSISTE EN EL DISEÑO DE LAS NUEVAS INSTALACIONES DEL ESTADIO MUNICIPAL EL SALTO QUE ACTUALMENTE SE ENCUENTRA ABANDONADO. SE ELABORO UNA PROPUESTA INTEGRAL CON TODOS LOS REQUERIMIENTOS PROGRAMATICOS EXIGIDOS SEGÚN NORMATIVA DE ESTANDARES FIFA. EL PROYECTO ESTÁ EN ETAPA DE ANTEPROYECTO FINALIZADO.				
41	ANTEPROYECTO DE PLAZA ELIGE VIVIR SANO	REÑACA ALTO	PROGRAMA ELIGE VIVIR SANO CMVM	EN DESARROLLO	EN ESPERA DE REUNION DE REVISION POR PARTE DE LA CMVM. SU PROGRAMA CONTEMPLA AREAS VERDES, DE JUEGOS INFANTILES, CIRCUITO DEPORTIVO Y ESTACIONAMIENTOS.				

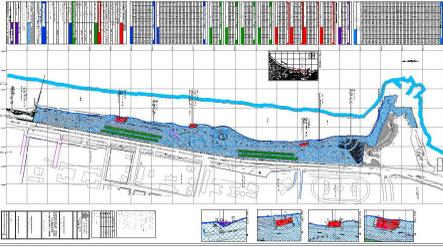
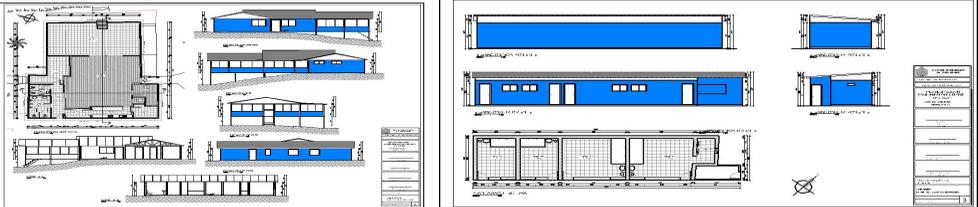
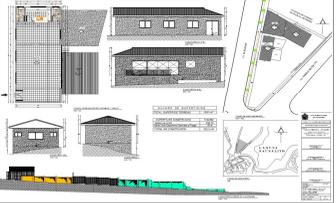
42	ANTEPROYECTO SEDE SOCIAL JUNTA DE VECINOS PAZ Y PROGRESO	NUEVA AURORA		EN DESARROLLO	SE EFECTUO PROPUESTA GENERAL Y SE PRESENTO A LOS DIRIGENTES. SE ENCUENTRA PENDIENTE DESARROLLO DE ARQUITECTURA Y ESPECIALIDADES. FALTA MECANICA DE SUELOS		
43	REGULARIZACION SEDE VECINAL "EL GRAN ESFUERZO UV-47"	FORESTAL ALTO	NO REQUIERE	RECEPCIONADO	EXPEDIENTE TERMINADO, TRAMITE RECEPCIONADO POR LA DOM	 	
44	ANTEPROYECTO SEDE AGRUPACION JUNTA DE VECINOS FORESTAL	FORESTAL ALTO		ANTEPROYECTO EN DESARROLLO	SE ENCUENTRA EN ETAPA DE ANTEPROYECTO QUE YA FUE PRESENTADO A LOS VECINOS. SE ENCUENTRA SIN ESPECIALIDADES Y ADEMÁS FALTA LA MECANICA DE SUELO, PUES SE TRATA DE UN TERRENO COMPLEJO DE PENDIENTE PRONUNCIADA.	  	
45	LEVANTAMIENTO Y PROPUESTA DE CABIDA DE SEDE SOCIAL JUNTA DE VECINOS SANTA JULIA NORTE U.V.88	SANTA JULIA		ANTEPROYECTO EN DESARROLLO	SE ENCUENTRA EN ETAPA DE APROBACIÓN DE PROGRAMA Y ORDENAMIENTO DENTRO DEL TERRENO		
46	PLANTEAMIENTO GENERAL Y TDR DE PARQUE SAN MARTIN.	BORDE		ENTREGADO	SE EFECTUO PLANTEAMIENTO GRAL. Y TDR PARA POSTULACIÓN A PROGRAMA DE ESPACIOS PÚBLICOS DEL MINVU. SE EFCTUARON CATASTRO DE MOBILIARIO Y ALUMBRADO. SE SOSTUVIERON REUNIONES Y SE ENTREGARON RESPUESTAS A CONSULTAS Y OBSERVACIONES.	 	
47	CONTRAPARTE TÉCNICA EN REMODELACIÓN DE MUELLE VERGARA	BORDE		EN LICITACION	PROYECTO ELABORADO POR CONSULTORA CONTRATADA POR EL MOP. EN EL CUAL SE EFECTUA LA CONTRAPARTE TÉCNICA DE LA ETAPA DE DISEÑO Y COLABORACIÓN CON ANTECEDENTES.		

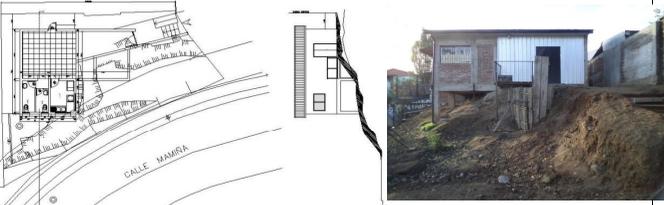
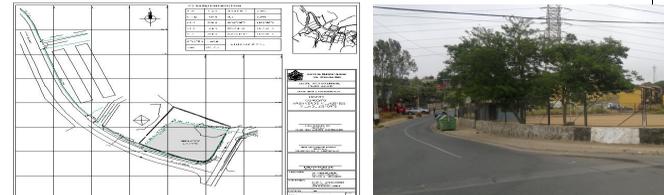
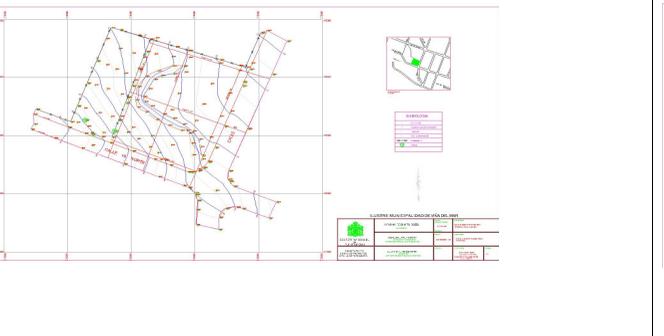
48	CONTRAPARTE EN PROYECTO MAESTRANZA MUNICIPAL EN TERRENO EL SALTO	EL SALTO		EN DESARROLLO	SE TERMINO EXPEDIENTE Y SE INGRESO Y APROBO EXPEDIENTE EN DOM PARA PERMISO DE OBRA EN SEPTIEMBRE 2013	
49	REGULARIZACIONES DE SALA CUNA "TIA COTY"	COMUNA DE VIÑA DEL MAR		EN TRAMITACIÓN	SALA CUNA TIA COTY, UBICADA EN CALLE 4 ORIENTE CON 13 NORTE, POBLACION VERGARA. CAPACIDAD PARA 40 LACTANTES.	
50	LETRERO FERIA CAUPOLICAN	ACHUPALLAS	SINDICATO HORTOFRUTICULA	PROYECTO FINALIZADO Y EJECUTADO	LETRERO PUBLICITARIO FERIA CAUPOLICAN	
51	METODOLOGIA MANVU PAVIMENTO CALLE AGUA SANTA	NUEVA AURORA		EN DESARROLLO	EN DESARROLLO, EFECTUANDO LEVANTAMIENTO TOPOGRAFICO COMPLEMENTARIO Y CATASTRO EN TERRENO	
52	CALLE 7 NORTE ENTRE LIBERTAD Y LOS CASTAÑOS	PLAN		EN DESARROLLO	EN DESARROLLO DE DISEÑO, EVALUACIÓN DE POSIBILIDAD DE MANVU	

53	PROYECTO DE PAVIMENTACION CALLE CALAFQUEN ENTRE LAGO VILLARRICA Y LAGO PUYEHUE	LOS PINOS DE RENACA	FNDR	PROYECTO EN FASE DE DISEÑO Y POSTULACION A FONDOS.	PROYECTO SE ENCUENTRA EN FASE DE DISEÑO, CONSIDERANDO UN CORTE TIPO DE PAVIMENTO (POLIMERO) DE 14 MTS DE CALZADA SEPARADOS POR UN BANDEJON DE 4 MTS DE ANCHO. SE CONTEMPLAN ZARPAS EN LOS COSTADOS NORTE Y SUR DE LA CALLE Y ACERAS DE HORMIGON A AMBOS LADOS CON LAS RESPECTIVAS ENTRADAS DE VEHICULOS DE HORMIGON DE CEMENTO VIBRADO.		
54	PROYECTO DE REPAVIMENTACION CALLE 4 NORTE ENTRE CALLE 6 ORIENTE Y CALLE QUILLOTA	PLAN	FNDR	PROYECTO EN FASE DE CORRECCION POR PARTE DE SERVIU	EL PROYECTO SE ENCUENTRA EN FASE DE RECORRECCION. EN EL SE DEFINEN ACERAS A AMBOS LADOS DE LA CALZADA. ADEMAS SE CONSIDERA UN ANCHO DE CALZADA DE 10 MTS EN HORMIGON DE 18 CMS DE ESPESOR EN UNA SUPERFICIE DE 11.189 M2. POR ULTIMO SE CONSIDERAN OBRAS DE EVAGUACION DE AGUAS LLUVIAS.		
55	MEJORAMIENTO CALZADA Y VEREDAS AV. EL SOL TRAMO SUR, POBL. MONTEVERDE	FORESTAL	EN DESARROLLO	EN DESARROLLO	Proyecto en fase DE DISEÑO. ELABORANDO CONTENIONES Y ESPERANDO MECANICA DE SUELOS PARA INGRESO A SERVIU.		
56	PAVIMENTACION PROLONGACION LAS AZUCENAS	ACHUPALLAS	FNDR	HOMOLOGACION DE CATEGORIAS DE VIAS	SE ENCUENTRA EN FASE DE INCORPORACION DE DOCUMENTACION, COMO HOMOLOGACION DE ANCHOS, PUES DEBIDO AL SECCIONAL DE LA COMUNA SE DEBE JUSTIFICAR UNA VIA DE DOBLE CALZADA A UNA DE CALZADA SIMPLE, EN EL PROYECTO EN SI SE DEFINEN ACERAS A AMBOS LADOS DE LA CALZADA DE 2 MTS DE ANCHO, ADEMAS SE CONSIDERA UN ANCHO DE CALZADA DE 7 MTS EN HORMIGON DE 18 CMS DE ESPESOR. POR ULTIMO SE CONSIDERAN MUROS DE CONTENCIÓN Y OBRAS DE EVAGUACION DE AGUAS LLUVIAS PRODUCTO DE UN PUNTO BAJO PROYECTADO Y POR EL CRUCE DE LA		
57	PROYECTO DE REPAVIMENTACION DE PASAJE SAN LUIS	PLAN	FNDR	PROYECTO DEBE SER APROBADO POR SERVIU Y REGION. FALTA MECANICA DE SUELOS	ESTÁ DISEÑADO Y SE ENCUENTRA EN CONDICIONES DE SER INGRESADO A SERVIU. EL PROYECTO CONSTITUYE UN MEJORAMIENTO AL CIRCUITO VIAL DEL TERMINAL RODOVIARIO DE VIÑA DEL MAR. CONSTA DE UN DISEÑO EN HORMIGON DE 15 CMS DE ESPESOR QUE ABARCA UN AREA DE 787 M2. ADEMAS SE CONTEMPLAN ACERAS NUEVAS A AMBOS LADOS DE LOS TRAMOS EN CUESTION		

58	PROYECTO DE REPAVIMENTACION CALLE 4 NORTE ENTRE CALLE 6 PONIENTE Y CALLE QUILLOTA	PLAN	FNDR	<p>PROYECTO EN FASE DE CORRECCION POR PARTE DE SERVIU</p> <p>EN FASE DE CORRECCION DE LAS OBSERVACIONES EMITIDAS POR SERVIU Vª REGION, EN EL PROYECTO SE CONSIDERAN ACERAS A AMBOS LADOS DE LA CALZADA, ADEMAS SE CONSIDERA UN ANCHO DE CALZADA DE 10 MTS EN HORMIGON DE 18 CMS DE ESPESOR EN UNA SUPERFICIE DE 11.189 M2. POR ULTIMO SE CONSIDERAN OBRAS DE EVACUACION DE AGUAS LLUVIAS EN BASE ZANJAS DE INFILTRACION PARTICULARES QUE SE INCORPORARAN AL GRAN COLECTOR DE 5 NORTE CUANDO ESTE MATERIALIZADO.</p>		
59	PROYECTO DE PAVIMENTACION CALLE TRASLAVINA	PLAN DE VIÑA DEL MAR, ENTRE ARLEGUI Y VIANA	FNDR	<p>PROYECTO EN FASE DE APROBACION POR PARTE DE SERVIU, EN SE CONSIDERAN ACERAS A AMBOS LADOS DE LA CALZADA DE 2.65 MTS DE ANCHO PROMEDIO, ADEMAS SE CONSIDERAN PAVIMENTO DE HORMIGON DE 18 CMS DE ESPESOR EN UNA SUPERFICIE DE 819 M2. POR ULTIMO SE CONSIDERA UN CAJON DE HORMIGON ARMADO A NIVEL DE RASANTE EN LA EVACUACION DE AGUAS LLUVIAS PRODUCTO QUE EXISTEN COLECTORES DE LA DIRECCION DE OBRAS HIDRAULICAS EN ESE SECTOR</p>		
60	PROYECTO DE PAVIMENTACION CALLE VON SCHROEDERS	PLAN DE VIÑA DEL MAR, ENTRE MARINA Y VIANA	FNDR	<p>EL PROYECTO SE ENCUENTRA EN FASE DE CORRECCION POR PARTE DE SECPLA, EN SE CONSIDERAN ACERAS A AMBOS LADOS DE LA CALZADA DE 2.50 MTS DE ANCHO PROMEDIO, ADEMAS SE CONSIDERAN PAVIMENTO DE HORMIGON DE 20 CMS DE ESPESOR EN UNA SUPERFICIE DE 2706 M2. POR ULTIMO SE CONSIDERA UN CAJON DE HORMIGON ARMADO A NIVEL DE RASANTE EN LA EVACUACION DE AGUAS LLUVIAS PRODUCTO QUE EXISTEN COLECTORES DE LA DIRECCION DE OBRAS HIDRAULICAS EN ESE SECTOR HASTA CONECTAR CON AVENIDA MARINA.</p>		
61	Alcantarillado CALLE BELLAVISTA	SANTA JULIA	EN DESARROLLO	<p>Proyecto de Alcantarillado para 13 beneficiarios, a la espera que entreguen Mecanicas de Suelo para realizar entrega en ESNV</p>		
62	Solución de AGUAS LLUVIAS CANCHA MACKENA	FORESTAL	ENTREGADO	<p>SOLUCIÓN A CANALIZACIÓN DE ALL DEL AREA VERDE ALEDAÑA A LA CANCHA MACKENNA. Se entrega a SERCO para su posterior licitación o construcción</p>		

63	Agua Potable Villa Lircay	SANTA JULIA		EN DESARROLLO	EN ETAPA DE REVISION, PARA INGRESO ESWAL, FALTA MECANICA DE SUELOS, PROBLEMAS CON EL COLECTOR EXISTENTE PASA POR LAS CASAS.		
64	PROYECTO ALCANTARILLADO LAS AGATAS - LAS PERLAS	REÑACA		EN DESARROLLO	VER AUMENTO DE BENEFICIARIOS CON SECTORIALISTA POR DATOS DE TOPOGRAFIA. NO LLEGO CERT. DE FACTIBILIDAD DE ESWAL.		
65	Alcantarillado y Agua Potable- calle Cabildo, Petorca y Calera	CHORRILLOS		EN DESARROLLO	ENTREGADO EN ESWAL - PRIMERA ENTREGA		
66	Alcantarillado y Agua Potable- calle Cabildo, Petorca y Calera	CHORRILLOS		EN DESARROLLO	SE RECIBEN OBSERVACIONES DE ESWAL EN PROCESO DE CORRECCIÓN. PENDIENTES MECANICA DE SUELOS		
67	Alcantarillado y Agua Potable- Villa Jerusalem	SANTA JULIA		EN DESARROLLO	PROYECTO LISTO SOLO ESTA PENDIENTE MECANICA DE SUELOS EN VIAS DE INGRESO A ESWAL.		
68	REGULARIZACIÓN PMB REÑACA ALTO	REÑACA	NO REQUIERE	EN DESARROLLO	SE SOSTUVIERON DISTINTAS REUNIONES CON ESWAL EN TERRENO PARA TRAMO DESDE AV. ALEMANIA ENTRE CALLE UNO Y CALLE NUEVE. SE DEBE CONTINUAR CON LA REGULARIZACIÓN DE LA RED DE ALCANTARILLADO DE REÑACA ALTO U.V. 102 Y U.V.134. CON OBSERVACIONES DE ESWAL.	 	

69	REGULARIZACIÓN PMB FORESTAL: LA GRUTA - PUERTO MONTT - BUENA ESPERANZA.	FORESTAL	NO REQUIERE	EN DESARROLLO	SE VIO LA POSIBILIDAD DE SOLO REGULARIZAR EL SECTOR DE PUERTO MONTT, SE HICIERON VISITAS A TERRENO CON ESVALPOR COLECTOR DENTRO DE TERRENO. PENDIENTE CONVENIO ESVAL.		
70	TRAMITACION DE MODIFICACION CCMM PLAYA ARTURO PRAT	BORDE	NO REQUIERE	EN REVISION	EN TRAMITE EN SUBSECRETARIA DE MARINA		
71	Regularización ALCANTARILLADO PUBLICO CALLE HACIENDA	NUEVA AURORA		EN DESARROLLO	Primer ingreso a ESVAL con observaciones las cuales se estan resolviendo		
72	Regularización ALCANTARILLADO PÚBLICO LA PARVA	ACHUPALLAS		EN DESARROLLO	ESVAL emito observaciones a primera entrega las que se estan corrigiendo		
73	REGULARIZACIÓN SEDE SOCIAL Y CAMARINES CENTRO DEPORTIVO FUNCIONARIOS MUNICIPALES	REÑACA ALTO		EN TRAMITACIÓN	INGRESO DOM REGULARIZACIÓN DE LAS EDIFICACIONES EXISTENTES, REQUERIMIENTO PARA INGRESO PROYECTO DE AMPLIACIÓN DE CAMARINES (VER ITEM 14)		
74	REGULARIZACION SEDE SOCIAL LOS LIRIOS LEY 20,563	SANTA INES		EN TRAMITACIÓN	SE EFECTUO LEVANTAMIENTO, SE ARMO EXPEDIENTE Y SE INGRESO A DOM		

75	REGULARIZACION SEDE SOCIAL PROGRESO LEY 20,564	EOLIVAR		EN TRAMITACIÓN	SE EFECTUO LEVANTAMIENTO, SE ARMO EXPEDIENTE Y SE INGRESO A DOM	
76	COMODATO CLUB DEPORTIVO VILLA GENESIS	VILLA DULCE	NO REQUIERE	TERMINADO	ELABORACIÓN DE PLANIMETRIA DEL BIEN NACIONAL DE USO PUBLICO (AREA VERDE), PARA DEFINIR SUPERFICIE A ENTREGAR EN COMODATO A CLUB DEPORTIVO "VILLA GENESIS".	
77	EXPEDIENTE PARA TRANSFERENCIAS DE TERRENOS SERVIU	COMUNA DE VIÑA DEL MAR		EN TRAMITE	SE EFECTUAN DIVERSOS EXPEDIENTES PARA SOLICITAR TERRENOS DE SERVIU PARA EQUIPAMIENTOS. LOS ALMENDROS MIRAFLORES ALTO, LOTE 302 GOMEZ CARREÑO -LOTE COSTADO BOTAFOGO -GOMEZ CARREÑO, LOTES P Y Q -VILLA DULCE	
78	LEVANTAMIENTOS TOPOGRAFICOS DEL AÑO 2013	COMUNA DE VIÑA DEL MAR		EJECUTADOS	SE EFECTUARON: 84 LEVANTAMIENTOS, CON UNA SUPERFICIE DE 63,99 HECTAREAS (635.991 M2) CORRESPONDEN A LEVANTAMIENTOS TOPOGRAFICOS EJECUTADOS EN DISTINTOS SECTORES DE LA COMUNA DE VIÑA DEL MAR Y CUYAS SOLICITUDES SON EFECTUADAS POR LAS DIFERENTES UNIDADES MUNICIPALES. ADEMÁS SE EFECTUAN REPLANTEOS Y ANALISIS DE DESLINDES.	
79	INFORME TÉCNICOS AÑO 2013	COMUNA DE VIÑA DEL MAR	NO	EJECUTADOS	EL DEPARTAMENTO DESARROLLO UN TOTAL DE 36 INFORMES TÉCNICOS DE DIFERENTES MATERIAS EN ASPECTOS DE ARQUITECTURA, INGENIERIA Y TOPOGRAFIA, PARA DAR RESPUESTA A CONSULTAS EXTERNAS O A PROYECTOS Y OBRAS EN DESARROLLO.	